




Voorgevel

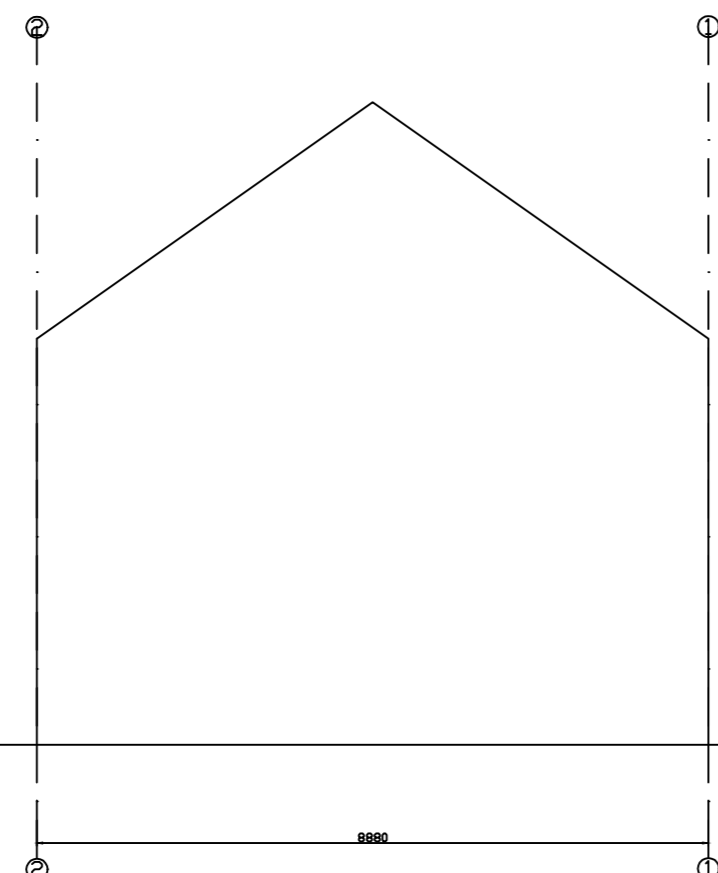

L. gevel

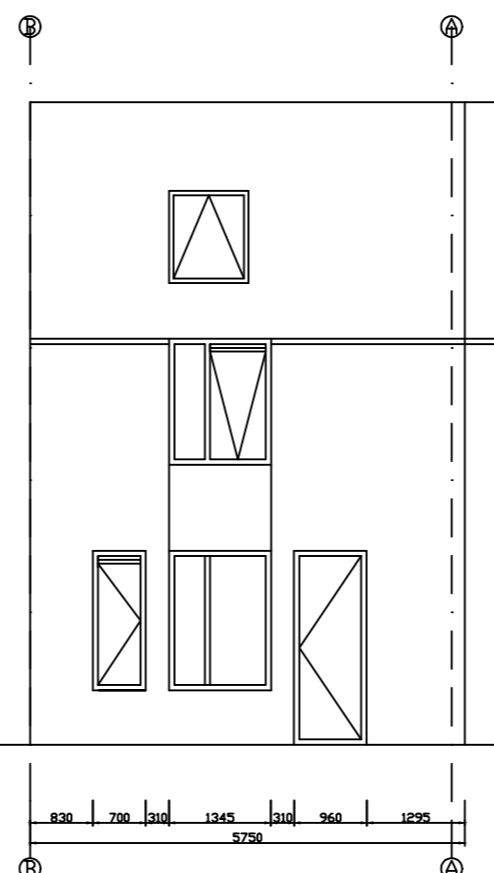


Achtergevel

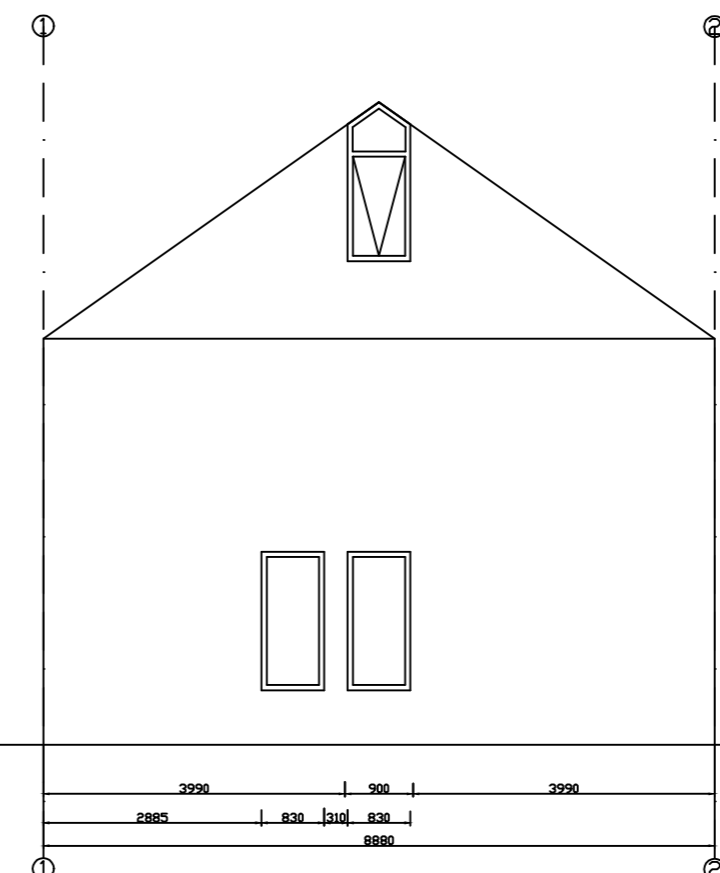


R. gevel


+ 8500  
+ 6395  
+ 5370  
+ 3700  
+ 720  
0

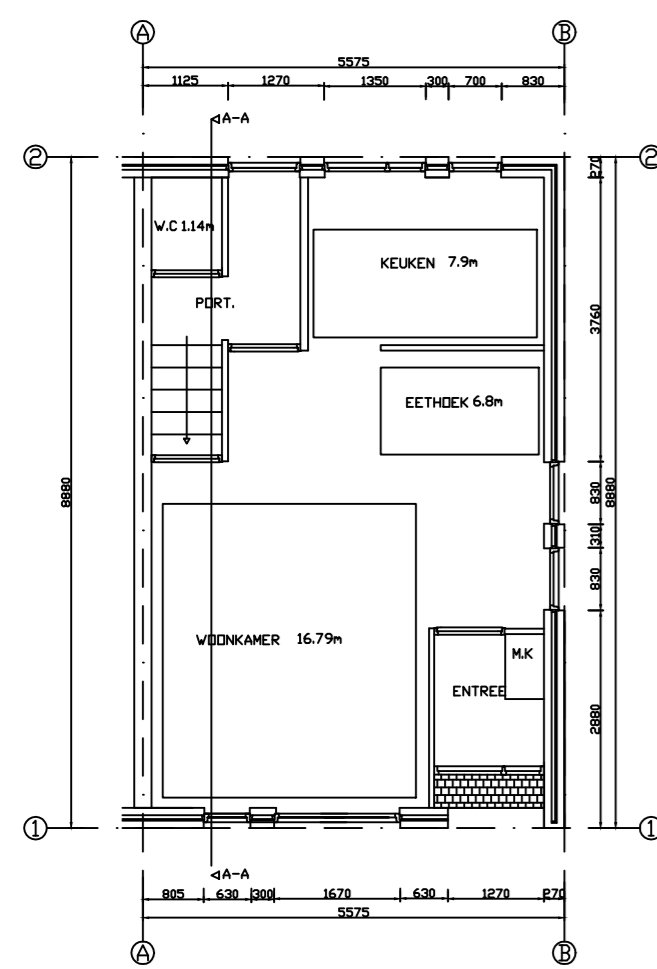


Begane grond

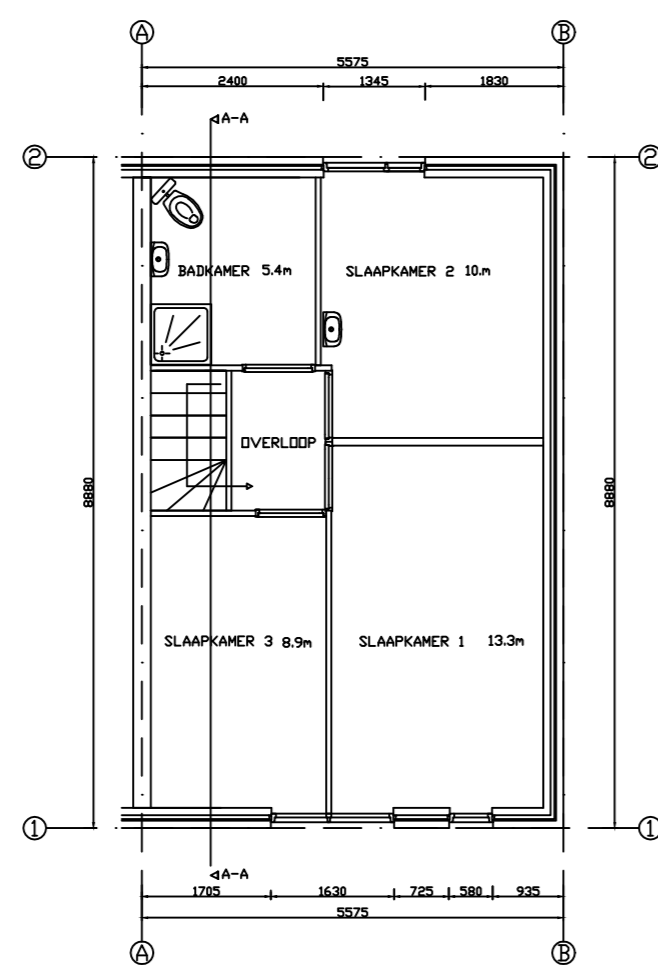

Verdiepingsvloer

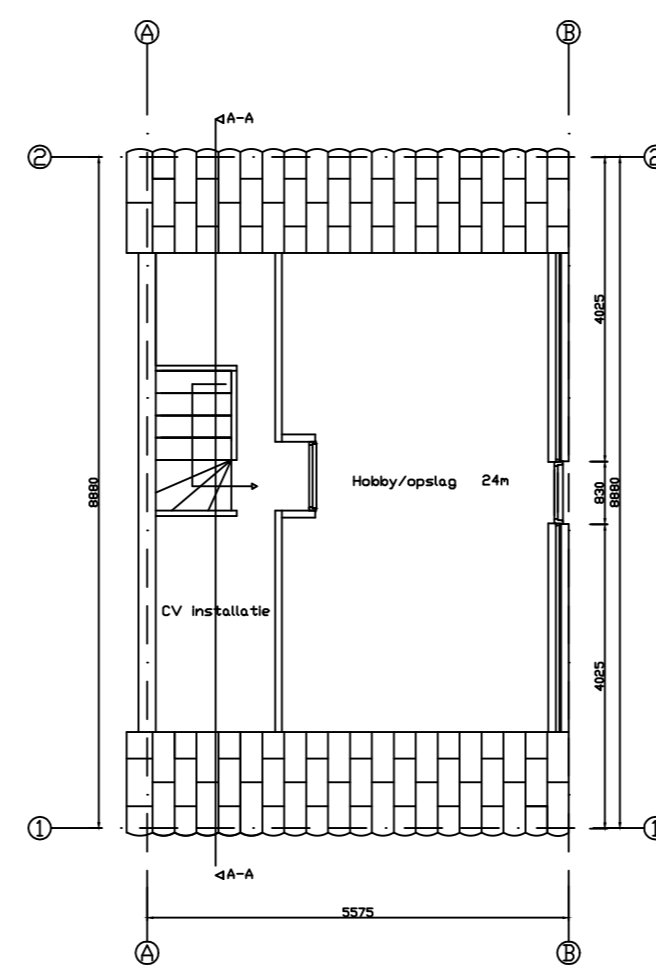


Zolder

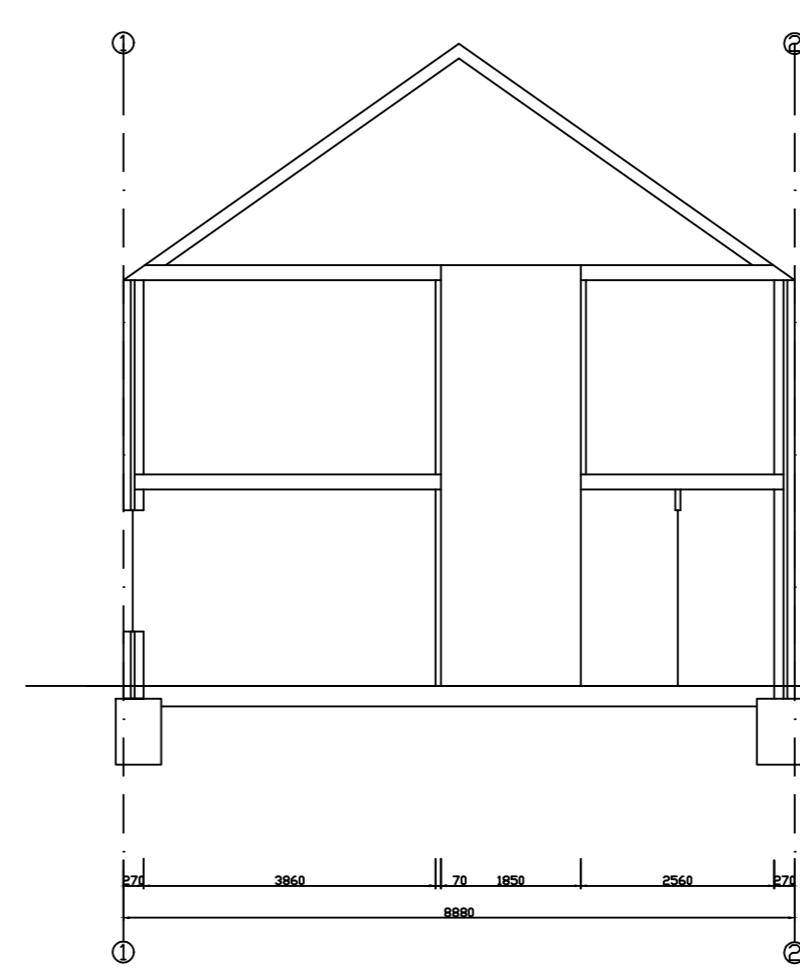

Doorsnede A-A

+ 8500  
+ 6395  
+ 5370  
+ 3700  
+ 720  
0

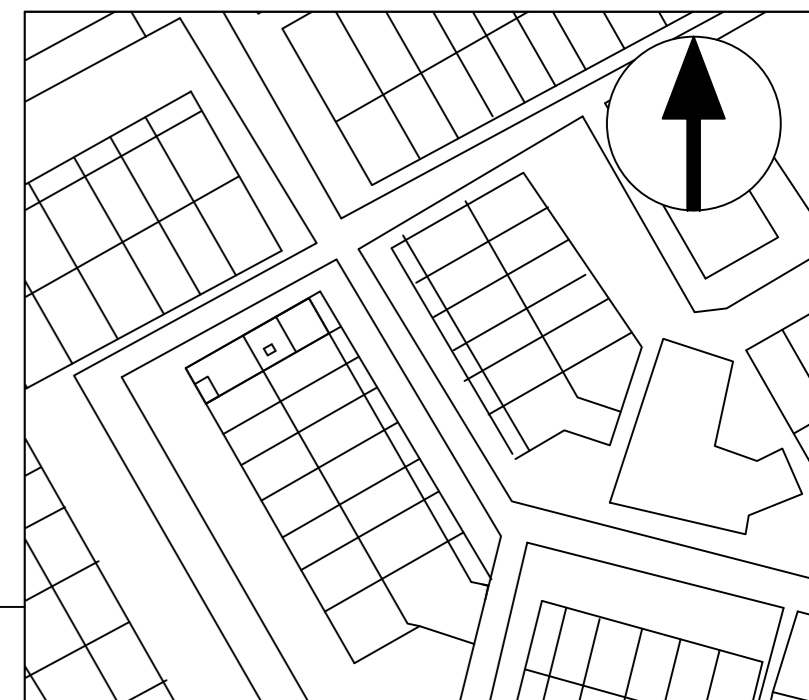

Deelconst.	Onderdeel	Materialen	Kleuren
gevels	metselwerk kozijnen	baksteen gebakken hout	rood wit
Dak	ramen dakpannen boeidelen	hout oud holands hout	groen rood wit

**B&O** bouw & ontwerp  
Lijster 1  
1628 AJ Hoorn  
K.v.K 69256160  
+316 191 777 55  
Info@bouwenontwerp.nl

van initiatiefase tot en met de oplevering

Project:  
Lijster 1, 1628 AJ, Hoorn

Onderdeel:  
Gevels, Plattegronden, Doorsnede

Tekening:  
Bestaande situatie tbv vergunning aanvraag

Datum: 22 feb 2020  
Getekend: T. Alici  
Schaal: 1:100 / 1: 1000  
Formaat: A2  
Tekning nr: 1628AJ1 - BS