




Voorgevel

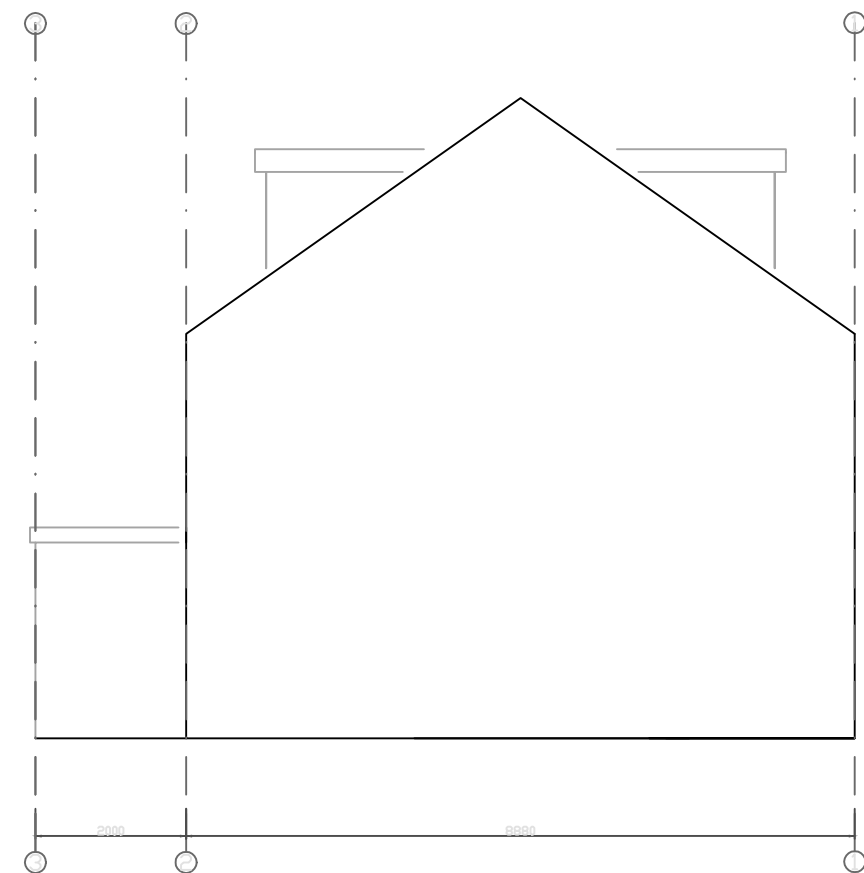


L. gevel

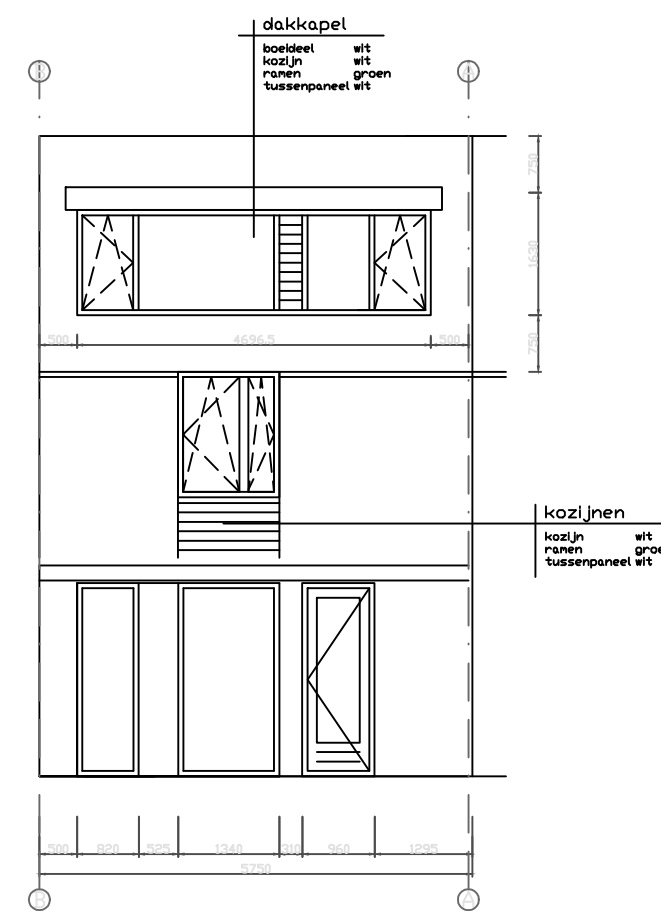


Achtergevel

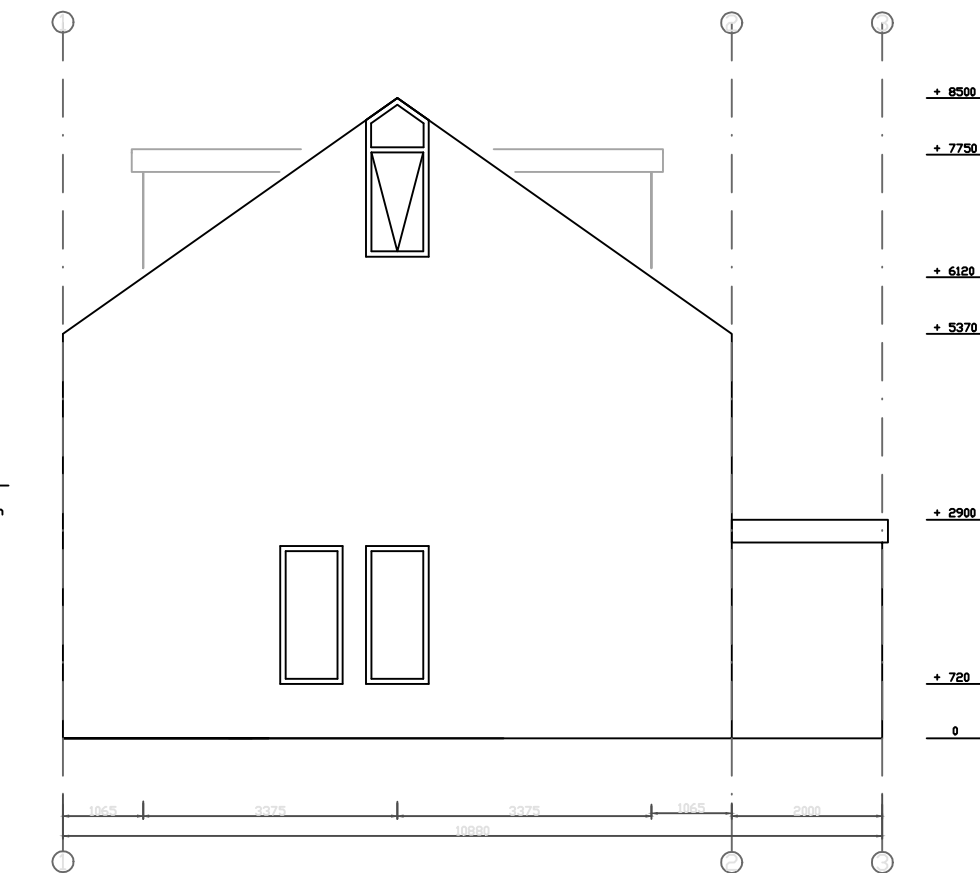


R. gevel

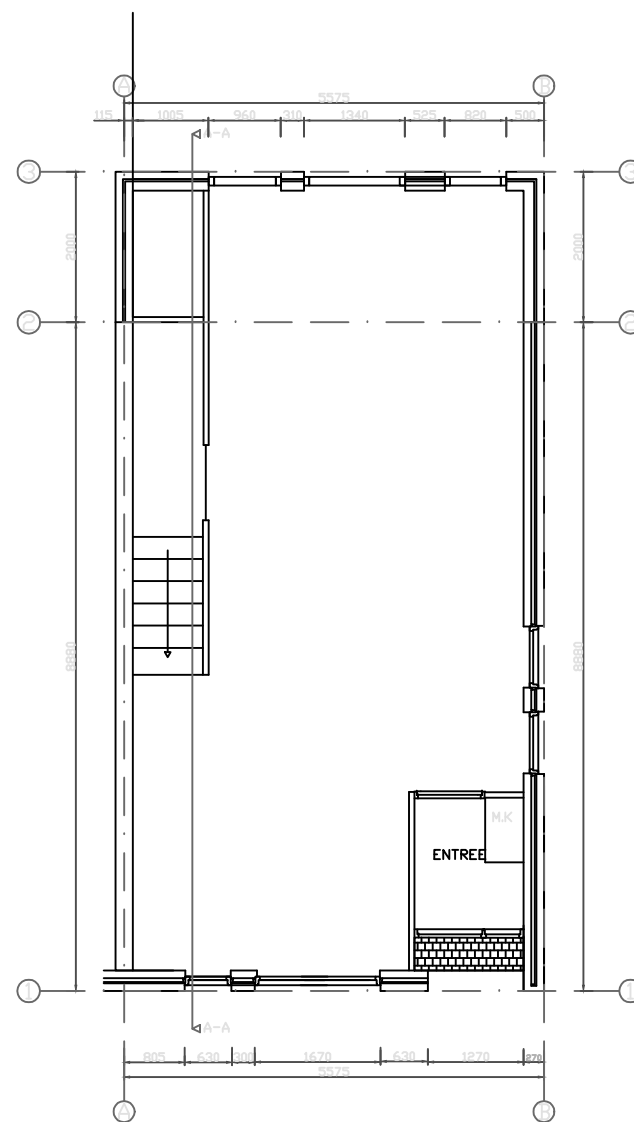


Begane grond

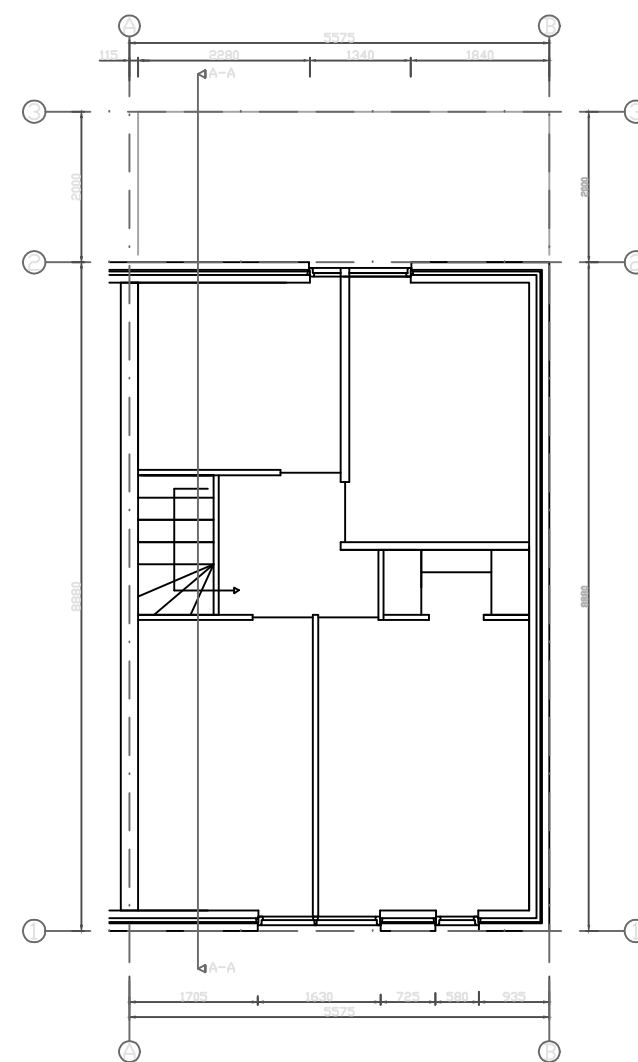


Verdiepingsvloer

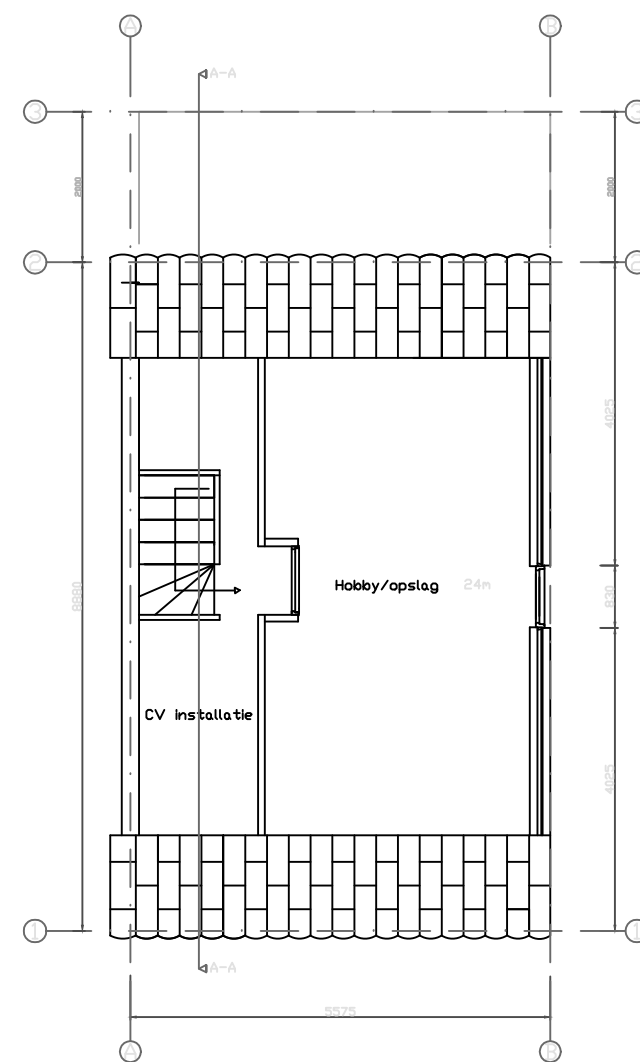

Zolder

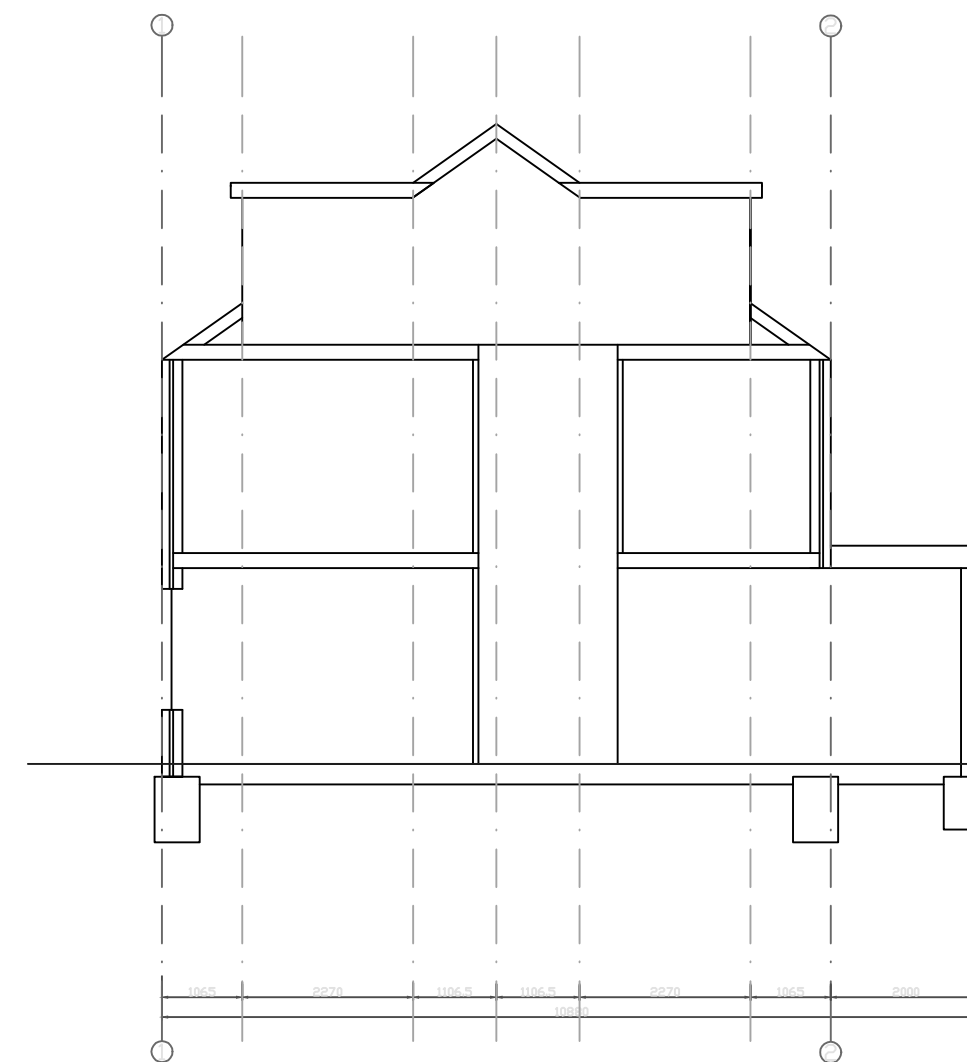

Doorsnede A-A

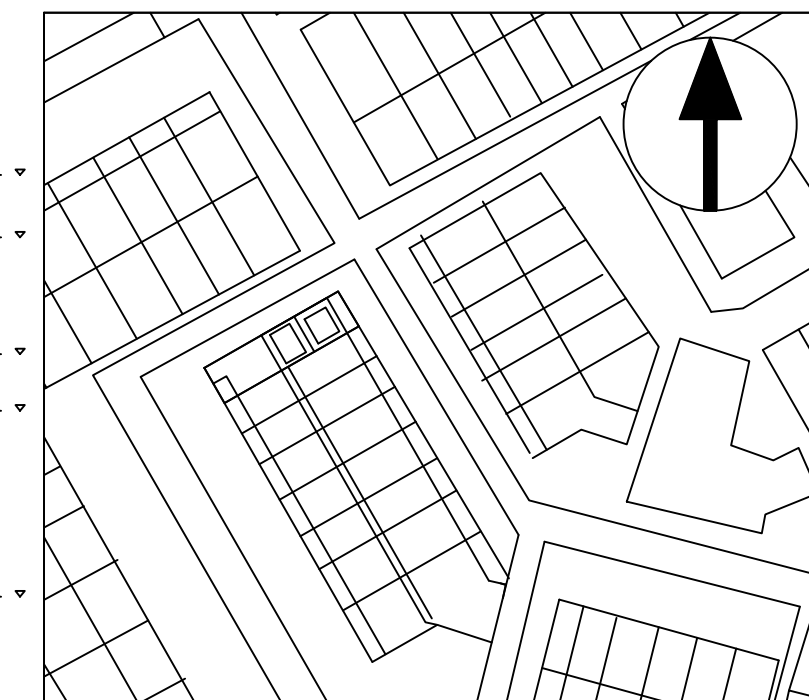

Deelconst.	Onderdeel	Materialen	Kleuren
Aanbouw	gevels kozijnen ranen	baksteen gebakken hout	rood wit
Dakkapel	Platdak kozijnen ranen boedelen	bitumen hout hout	zwart wit groen wit

B&O bouw & ontwerp
 Lijster 1
 1628 AJ Hoorn
 K.v.K 69256160
 +316 191 777 55
 info@bouwenontwerp.nl

Project:
 Lijster 1, 1628 AJ, Hoorn

Onderdeel:
 Gevels, Plattegronden, Doorsnede

Tekening:
 Nieuwe situatie tbv vergunning aanvraag

Datum: 17 Maart 2020
 Getekend: T. Alici
 Schaal: 1:100 / 1: 1000
 Formaat: A2
 Tekening nr.: 1628AJ1 - NS